

ΕΦΗΜΕΡΙΣ ΤΗΣ ΚΥΒΕΡΝΗΣΕΩΣ
ΤΗΣ ΕΛΛΗΝΙΚΗΣ ΔΗΜΟΚΡΑΤΙΑΣ

ΑΘΗΝΑ 8 ΜΑΡΤΙΟΥ 1991	ΤΕΥΧΟΣ ΤΕΤΑΡΤΟ	ΑΡΙΘΜΟΣ ΦΥΛΛΟΥ 102

ΠΕΡΙΕΧΟΜΕΝΑ

ΑΠΑΛΛΟΤΡΙΩΣΕΙΣ

ΑΠΟΦΑΣΕΙΣ

Καθορισμός των ορίων του αιγιαλού και δημιουργία ζώνης παραλίας στη θέση Άγιος Κωνσταντίνος Φάρος (ακρ. Νάπος) νήσου Σίφνου Ν. Κυκλάδων. προ ιδιοκτησίας Γεωργίου Λουκή. ... 1

Καθορισμός των ορίων του αιγιαλού και δημιουργία ζώνης παραλίας στην περιοχή Βατερά. κοινότητας Βρίσας. νήσου Λέσβου, Νομού Λέσβου. προ ιδιοκτησίας Ζωγραφίας Τζανάτου. Τζιμάρα Τζανάτου και Σοφοκλή Ταλιάνη. ... 2

ΑΠΑΛΛΟΤΡΙΩΣΕΙΣ

ΑΠΟΦΑΣΕΙΣ

Αριθ. 277 (1)

Καθορισμός των ορίων του αιγιαλού και δημιουργία ζώνης παραλίας στη θέση Άγιος Κωνσταντίνος Φάρος (ακρ. Νάπος) νήσου Σίφνου Ν. Κυκλάδων. προ ιδιοκτησίας Γεωργίου Λουκή.

Η ΝΟΜΑΡΧΗΣ ΚΥΚΛΑΔΩΝ

Έχοντας υπόψη:

1. Τις διατάξεις του άρθρου 1 μέχρι και 7 του Α.Ν. 2344/1940 «περί αιγιαλού και παραλίας». όπως τροποποιήθηκαν και συμπληρώθηκαν με τις διατάξεις: α) του άρθρου 13 του Ν. 1078/1980 και β) του άρθρου 23 του Ν. 1337/1983.

2. Τις διατάξεις της παρ. 9 του άρθρου 1 του κεφαλαίου Β' της Ο.208/181/26.4.1982 (ΦΕΚ 214/26.4.1982 τ. Β') κοινής απόφασης των Υπουργών Προεδρίας Κυβερνήσεως και Οικονομικών «Αναμόρφωση Συλλογικών Οργάνων Γνωμοδοτικής και Αποφασιστικής Αρμοδιότητας του Υπουργείου Οικονομικών».

3. Την από 22.1.90 έκθεση της επιτροπής καθορισμού των ορίων αιγιαλού και παραλίας που καθόρισε τα όρια του αιγιαλού και της παραλίας στη περιοχή «Άγιος Κωνσταντίνος - Φάρος (ακρ. Νάπος)» ν. Σίφνου προ ιδιοκτησίας Γ. Λουκή και το από Σεπτεμβρίου 89 τοπογραφικό διάγραμμα σε κλίμακα 1:500 σε 1 πιν. του Διπλ. Τοπ. Μηχ/κού Χρήστου Ρίτσου που θεωρήθηκε στις 24.1.90 από το Γραφείο Μηχανικού Επαρχείου Μήλου Νομαρχίας Κυκλάδων και συνοδεύει την έκθεση της προαναφερομένης Επιτροπής.

4. Τη σύμφωνη γνώμη του Γενικού Επιτελείου Ναυτικού, που διατυπώθηκε στο Φ.544.5/310/90/Σ. 752/7.5.90/Δνση Α2Τμήμα IV β εγγραφή του.

5. Τις διατάξεις του άρθρου 1 της παρ. 1 του Ν. 3200/1955 (ΦΕΚ 97/Α'/1955) «περί διοικητικής αποκέντρωσης» σε συνδυασμό με τις διατάξεις του από 28.6.1955 Β.Δ. «περί εξαιρέσεως από της κατά το άρθρο 1 παρ. 1 του Ν. 3200/1955 αρμοδιότητας των Νομαρχών, αντικειμένων τινων αρμοδιότητας του Υπουργού Οικονομικών», του Β.Δ. 704/1970 και του άρθρου 1 παρ. 5 του Π.Δ. 71/1984, για μεταβίβαση αρμοδιοτήτων του Υπουργού Οικονομικών στους Νομάρχες και στις περιφερειακές αρχές διανομαρχιακού επιπέδου, αποφασίζουμε:

1. Επικυρώνουμε την από 22.1.90 έκθεση της Επιτροπής καθορισμού των ορίων του αιγιαλού και παραλίας, καθώς και το από Σεπτ. 89 τοπογραφικό διάγραμμα που τη συνοδεύει το οποίο συντάχθηκε από τον Διπλ. Τοπ. Μηχ/κό Χρήστο Ρίτσο σε κλίμακα 1:500 σε 1 πιν. και θεωρήθηκε στις 24.1.90 από το Γραφείο Μηχανικού Επαρχείου Μήλου επί του οποίου η πιο πάνω Επιτροπή, καθόρισε τα όρια του αιγιαλού με κόκκινη συνεχή πολυγωνική γραμμή Κ1, Κ2, Κ9 και τα όρια της παραλίας με κίτρινη συνεχή πολυγωνική γραμμή Κ' 1, Κ' 2, Κ' 9 η οποία έχει πλάτος 10.00 μ.

Η απόφαση αυτή, με την έκθεση της Επιτροπής και το διάγραμμα, να δημοσιευθούν στην Εφημερίδα της Κυβερνήσεως.

Η απόφαση αυτή να δημοσιευθεί στην Εφημερίδα της Κυβερνήσεως.

Μήλος, 23 Ιανουαρίου 1991

Η Νομάρχης
ΦΕΒΡΩΝΙΑ ΠΑΤΡΙΑΝΑΚΟΥ

ΕΚΘΕΣΗ

Της Επιτροπής Καθορισμού των ορίων Αιγιαλού και Παραλίας (κατά το άρθρο 74 του ΠΔ 636/77).

Για τον καθορισμό για πρώτη φορά των ορίων Αιγιαλού και παραλίας στη θέση Άγιος Κωνσταντίνος Φάρος (ακρ. Νάπος) νήσου Σίφνου.

Στη ν. Σίφνο, σήμερα την 22.1.1990 οι υπογεγραμμένοι:

1. Λιμαντζάκης Νέαρχος, Πρ/νος ΔΟΥ Μήλου, Πρόεδρος.

2. Ηλιάκης Πέτρος Πρ/νος Γραφείου Μηχανικού Επαρχείου Μήλου μέλος και

3. Μανωλάκος Βασίλης, Διοικητής Υ/Χ Μήλου, μέλος, που αποτελούν την επιτροπή καθορισμού των ορίων του Αιγιαλού και παραλίας δυνάμει του άρθρου 74 του ΠΔ 636/77 και της ΟΕ 1762/15.3.76 Απόφασης Νομάρχη Κυκλάδων (ΠΔ 636/77 αρθρ. 63 παρ. 1) που συγκλήθηκε με εντολή του προέδρου της πήγε επί τόπου στην προαναφερόμενη περιοχή.

Αφού έλαβε υπόψη:

1. Την από 17.10.89 αίτηση του Γεωργίου Λούκη, με την οποία ζητείται ο καθορισμός των ορίων του αιγιαλού και της παραλίας στην παραπάνω περιοχή.

2. Το τοπογραφικό και υψομετρικό διάγραμμα σε μία πινακίδα και κλίμακα 1:500 που συντάχθηκε από τον Χρήστο Ρίτσο Διπλ. Τοπογρ. Μηχ/κό τον Σεπτέμβριο 1989, ελέγχθηκε για την ακρίβεια της αποτύπωσης από τον Πέτρο Ηλιάκη, Πολ. Μηχ/κό με Α' βαθμό των 22.1.1990 και θεωρήθηκε από το Γραφείο Μηχανικού Μήλου την 24.1.90 όπως ορίζει το άρθρο 20 του Νόμου 719/77.

3. Τις διατάξεις του Ν. 1337/1983 και του Α.Ν. 2344/40 όπως αυτός τροποποιήθηκε καθώς και προς αυτόν σχετική Δικαστική και Διοικητική Νομολογία.

4. Την αντίληψη που σχηματίστηκε από την μετάβαση επί τόπου για

το πλάτος της ζώνης της ξηράς που βρέχεται την μορφολογία του εδάφους (εκτάσεις βραχώδεις με απότομη κλίση).την κατάσταση της ακτής του θαλασσίου χώρου. τα θαλάσσια ρεύματα τις επικρατούσες καιρικές συνθήκες και λοιπά στοιχεία. αποφασίζει:

1. Καθορίζει στο παραπάνω τοπογραφικό διάγραμμα:

α. Την οριογραμμή του Αιγιαλού με κόκκινη συνεχή πολυγωνική γραμμή με στοιχεία Κ1. Κ2....Κ9.

β. Την οριογραμμή της παραλίας με κίτρινη συνεχή πολυγωνική γραμμή με στοιχεία Κ'1 Κ'2. Κ9'

Επειδή δεν εξυπηρετούνται οι σκοποί της παρ. 1 του άρθρου 7 του Α.Ν. 2344/40.

γ. Η ζώνη της παραλίας έχει πλάτος 10.00 μέτρα.

δ. Οι εξασφαλίσεις των κορυφών όδευσης Αιγιαλού και παραλίας έγιναν με ανεξάρτητες ορθογώνιες συντεταγμένες.


2. Αποφαίνεται ότι δεν υπάρχει παλαιός Αιγιαλός.

3. Δεν υπάρχουν κτίσματα στη ζώνη του Αιγιαλού και της παραλίας.


ΠΙΝΑΚΑΣ ΟΡΘΟΓΩΝΙΩΝ ΣΥΝΤΕΤΑΓΜΕΝΩΝ ΠΟΛΥΓΩΝΙΚΩΝ

ΑΙΓΙΑΛΟΣ			ΠΑΡΑΛΙΑ		
α/α	Χ	Υ	α/α	Χ	Υ
Κ1	790,00	841,70	Κ'1	795,30	850,00
Κ2	763,60	863,20	Κ'2	775,50	866,00
Κ3	773,00	887,50	Κ'3	785,00	892,40
Κ4	751,10	900,00	Κ'4	762,30	905,20
Κ5	756,20	950,00	Κ'5	766,60	950,00
Κ6	740,00	1000,00	Κ'6	749,50	1002,70
Κ7	736,20	1050,00	Κ'7	746,60	1046,00
Κ8	767,10	1080,00	Κ'8	773,00	1071,70
Κ9	940,00	1151,90	Κ'9	940,00	1141,20

Η Επιτροπή
Ο Πρόεδρος
ΝΕΑΡΧΟΣ ΛΙΜΑΝΤΖΑΚΗΣ
Τα Μέλη
ΠΕΤΡΟΣ ΗΛΙΑΚΗΣ, ΒΑΣΙΛΗΣ ΜΑΝΩΛΑΚΟΣ

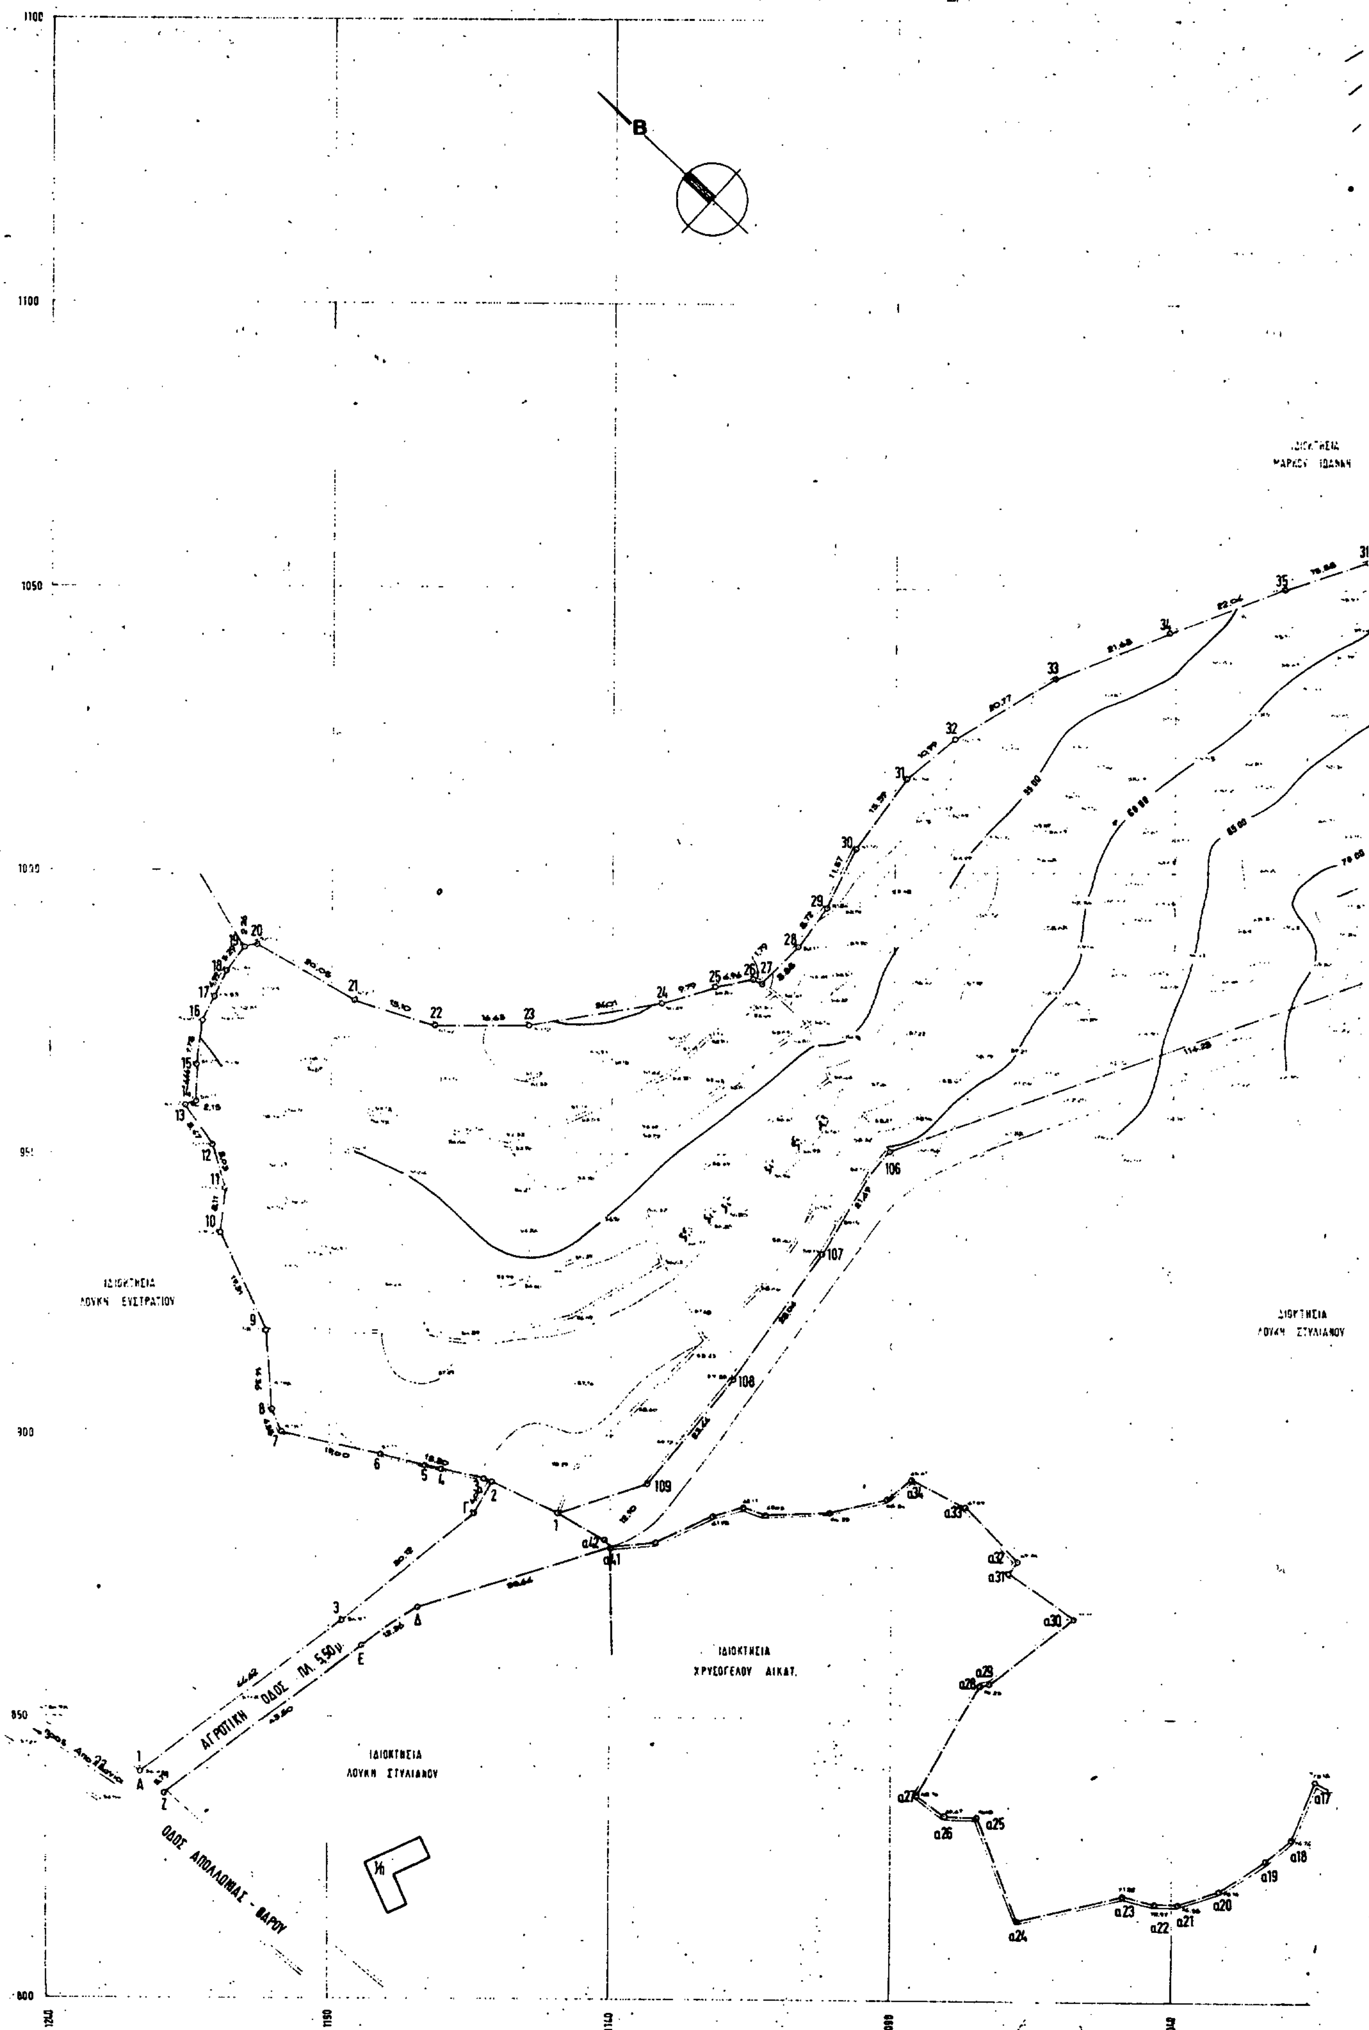

ΙΔΙΟΚΤΗΣΙΑ ΛΟΥΚΗ ΕΥΣΤΡΑΤΙΟΥ
ΙΔΙΟΚΤΗΣΙΑ ΛΟΥΚΗ ΣΤΥΛΙΑΝΟΥ
ΙΔΙΟΚΤΗΣΙΑ ΧΡΥΣΟΓΕΛΟΥ ΑΙΚΑΤ.
ΙΔΙΟΚΤΗΣΙΑ ΛΟΥΚΗ ΣΤΥΛΙΑΝΟΥ
ΑΓΡΟΤΙΚΗ ΟΔΟΣ ΠΛ. 5.50μ
ΟΔΟΣ ΑΠΟΛΛΩΝΙΑΣ - ΒΑΡΟΥ

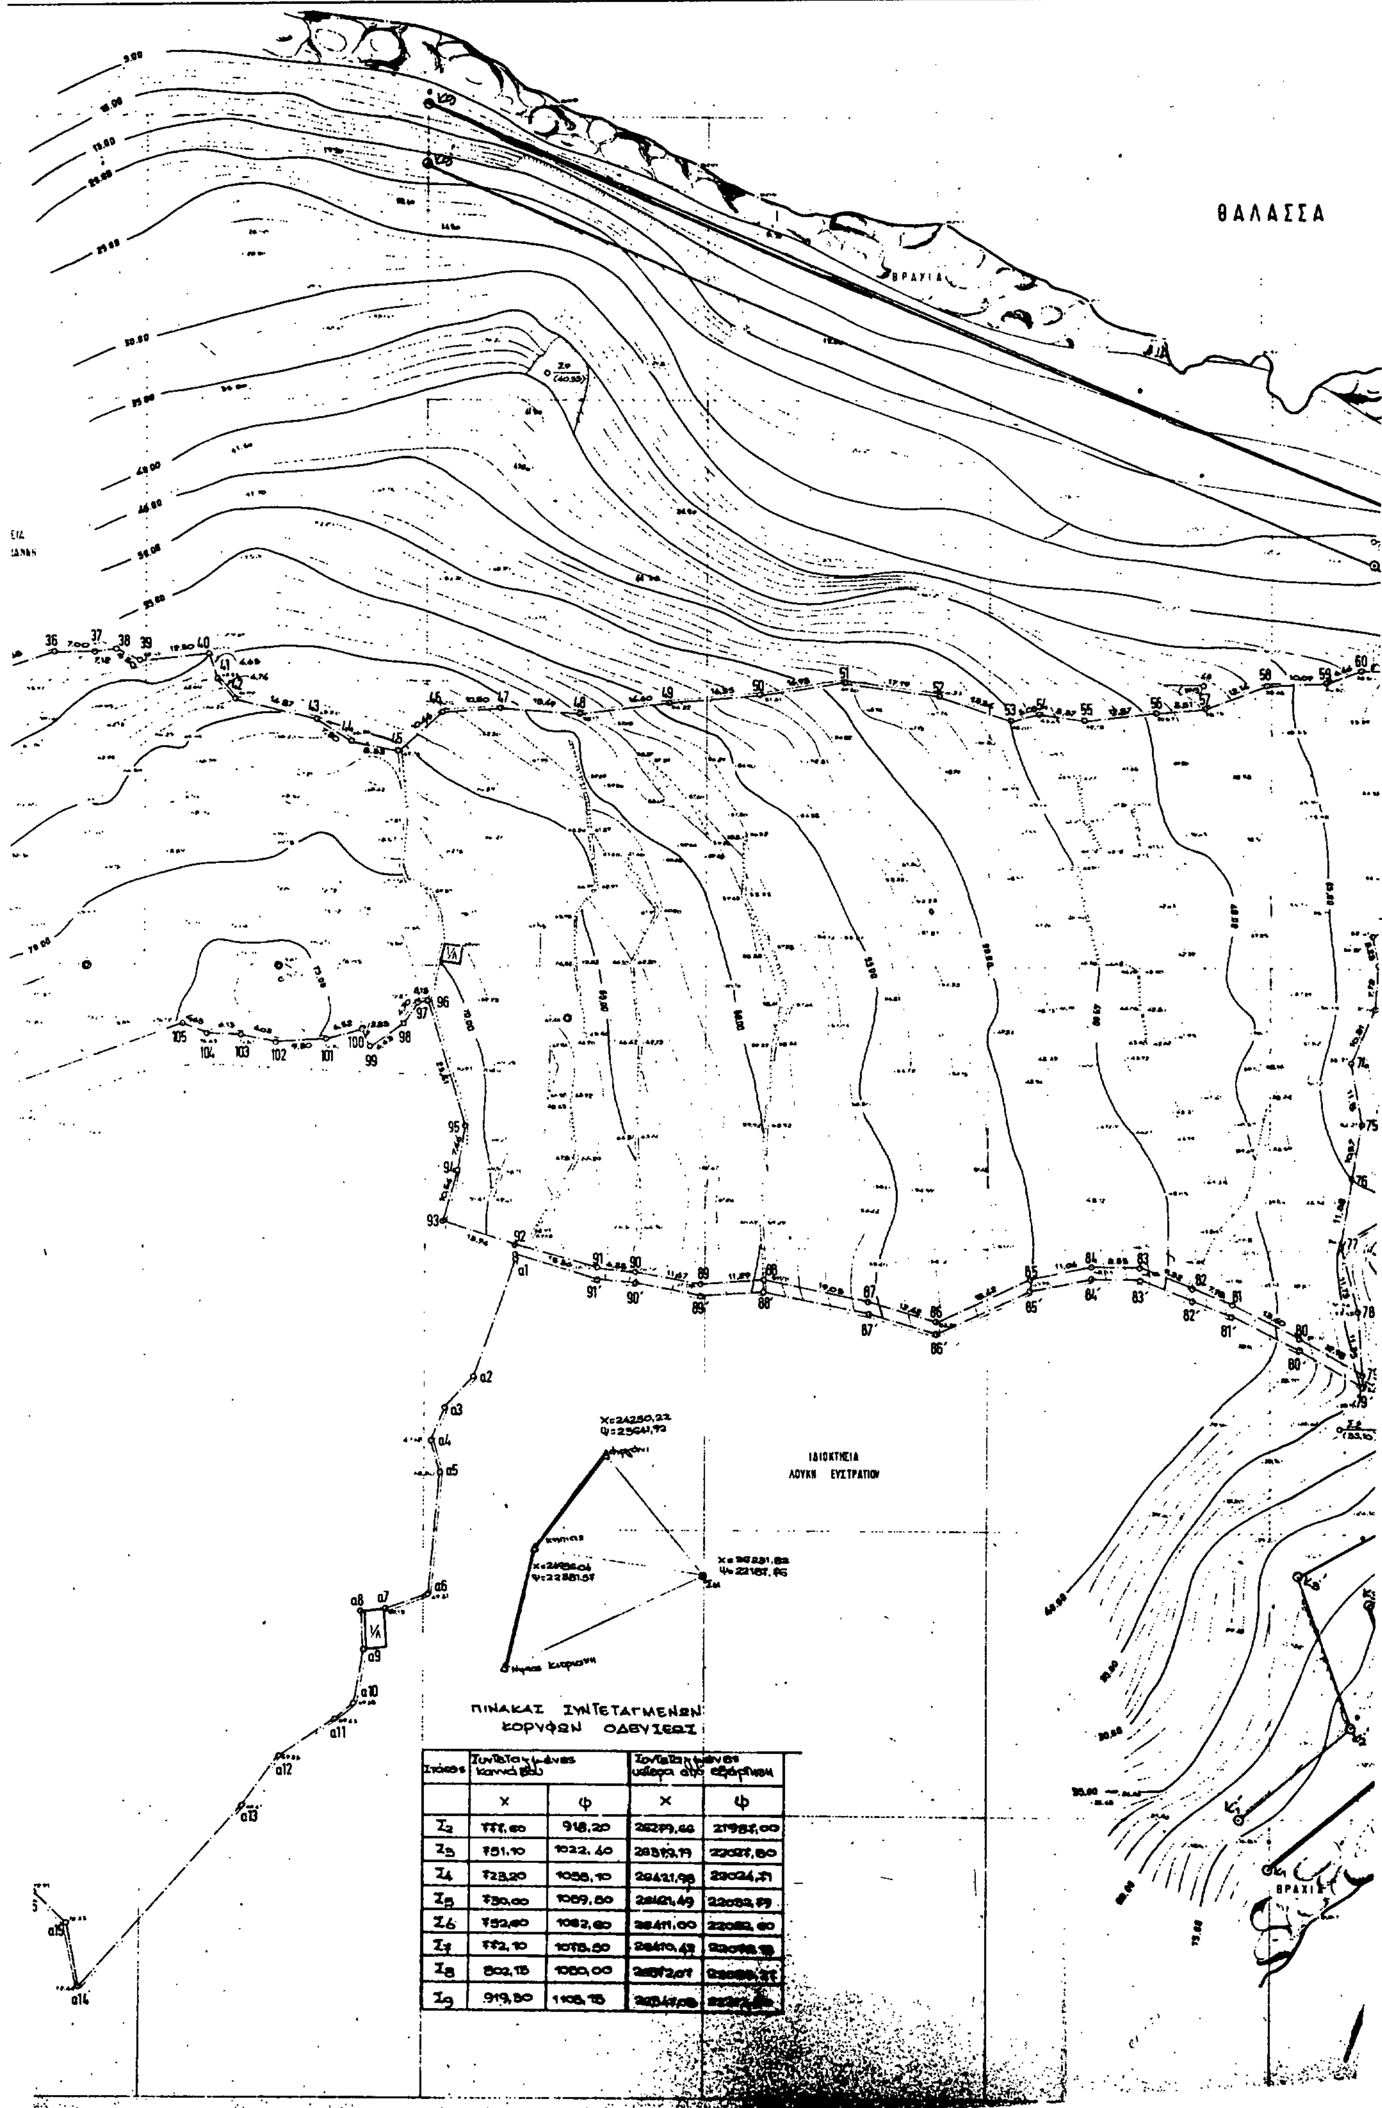


Στάσεις	Συντεταγμένες κατά ΒΔ		Συντεταγμένες μέσα από εξάρτηση	
	x	φ	x	φ
Σ2	777,60	918,20	26279,46	21987,00
Σ3	751,10	1022,40	26319,19	22027,60
Σ4	723,20	1056,10	26421,96	22024,31
Σ5	730,00	1069,50	26421,49	22052,59
Σ6	752,60	1082,60	26411,00	22052,60
Σ7	772,10	1075,50	26410,42	22078,19
Σ8	802,15	1080,00	26572,07	[illegible]
Σ9	919,80	1106,15	[illegible]	[illegible]

ΥΠΟΜΝΗΜΑ ΕΠΙΤΡΟΠΗΣ.

1. Τό παρόν Τοπογραφικό διάγραμμα αποδεικνύει την από 20-1-90 έκθεση της επιτροπής καθορισμού των ορίων του Αιγιαλού και Παραλίας (άρθρο 74 π.δ. 436/77,
2. ▬▬ (κόκκινη) Κ1,Κ2,Κ3 - Οριογραμμή Αιγιαλού
3. —— (κίτρινη) Κ1΄ Κ2΄ Κ3΄ Οριογραμμή Παραλίας [illegible] μέτρα από γραμμή του Αιγιαλού
4. Ο καθορισμός των ορίων Αιγιαλού και Παραλίας γίνεται για πρώτη φορά
5. Δεν υπάρχουν κτίσματα στην ζώνη της Παραλίας.

Ο πρόεδρος
Νέαρχος Γ. Λιμαντζάκης
ΠΕ/Α΄ Φοροτεχνικών


Τα Μέλη
Πέτρος Ηλιάκης
Πολιτ. Μηχ/κος

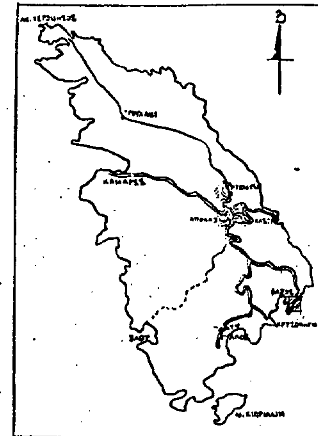

Σημείωση: Το τμήμα 1,2,3,4,5 ... 106,107,108,109,1 είναι ακριβές αντίγραφο από το σχέδιο του Τοπογράφου Μηχανικού Γιώργου Κωστάρα με ημερομηνία: Δεκέμβριος 1988

Ελέγχθηκε
Στο πεδίο για την ακρίβεια της αποτύπωσης 22-1-90
Πέτρος Ηλιάκης
Πολιτ. Μηχ/κος

Θεωρήθηκε
Μήλος 24-1-1990
Ο προϊστ. Γραφ. Μηχ/κων Επαρχείας Μήλου
Πέτρος Ηλιάκης
Πολιτ. Μηχ/κος

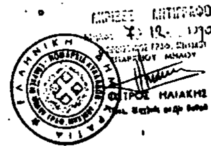

ΘΑΛΑΣΣΑ

ΠΙΝΑΞ ΟΡΘΟΓΩΝΙΩΝ ΣΥΝΤΕΤΑΓΜΕΝΩΝ ΠΟΛΥΓΩΝΙΚΩΝ

α/α	x	ψ	α/α	x	ψ
Κ1	790.00	841.70	Κ1΄	795.80	850.00
Κ2	763.80	868.20	Κ2΄	775.50	886.00
Κ3	778.00	887.50	Κ3΄	788.00	892.40
Κ4	751.10	900.00	Κ4΄	762.30	905.20
Κ5	756.20	950.00	Κ5΄	766.60	950.00
Κ6	740.00	1000.00	Κ6΄	749.50	1002.70
Κ7	736.20	1050.00	Κ7΄	746.60	1046.00
Κ8	767.10	1080.00	Κ8΄	773.00	1071.70
Κ9	940.00	1151.90	Κ9΄	940.00	1141.20

Η Επιτροπή

Ο πρόεδρος
ΤΥ
Νέαρχος Λιμαντζάκης
ΠΕ1/Α

Τα Μέλη
ΤΥ
1. Πέτρος Ηλιάκης, πολιτ. Μηχ. με Α.Β.
ΤΥ
2. Βασίλης Μανωλαίμος
Υπο/ξιαρχος ΛΣ

ΤΟΠΟΓΡΑΦΙΚΟ ΔΙΑΓΡΑΜΜΑ
ΙΔΙΟΚΤΗΣΙΩΝ
ΣΤΗ ΘΕΣΗ ΑΓ. ΚΩΝ/ΝΟΣ ΦΑΡΟΣ
ΝΗΣΟΥ ΣΙΦΝΟΥ


ΘΕΜΑ: ΑΠΟΤΥΠΩΣΗ ΓΙΑ ΤΟΝ ΚΑΘΟΡΙΣΜΟ ΓΡΑΜΜΗΣ ΧΕΙΜΕΡΙΟΥ ΚΥΜΑΤΟΣ κ' ΠΑΡΑΛΙΑΣ

ΚΛΙΜΑΚΑ 1:500

Αρ. Σχεδίου

Ημερομηνια
10-9-89

ΟΜΑΔΑ ΕΡΓΑΣΙΑΣ
ΑΠΟΣΤΟΛΗΣ ΡΙΤΣΟΣ
ΣΩΤΗΡΗΣ ΡΟΖΗΣ

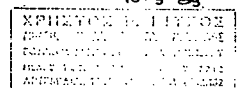

Ο ΣΥΝΤΑΞΑΣ ΜΗΧΑΝΙΚΟΣ : ΧΡΗΣΤΟΣ ΡΙΤΣΟΣ

Αριθ. 485 (2)

Καθορισμός των ορίων του αιγιαλού και δημιουργία ζώνης παραλίας στην περιοχή Βατερά, κοινότητας Βρίσας, νήσου Λέσβου, Νομού Λέσβου, προ ιδιοκτησίας Ζωγραφίας Τζανάτου, Τζιμάρα Τζανάτου και Σοφοκλή Ταλιάνη.

Ο ΝΟΜΑΡΧΗΣ ΛΕΣΒΟΥ

Έχοντας υπόψη:

1. Τις διατάξεις των άρθρων 1 μέχρι 7 του Α.Ν. 2344/1940 «περί αιγιαλού και παραλίας», όπως τροποποιήθηκαν και συμπληρώθηκαν με τις διατάξεις: α) Του άρθρου 13 του Ν. 1078/1980 και β) του άρθρου 23 του Ν. 1337/1983.

2. Τις διατάξεις της παρ. 9 του άρθρου 1 του Κεφαλαίου Β' της 0.208/181/26.4.1982 (ΦΕΚ 214/26.4.1982 τ. Β') κοινής απόφασης των Υπουργών Προεδρίας Κυβερνήσεως και Οικονομικών «Αναμόρφωση Συλλογικών Οργάνων Γνωμοδοτικής και Αποφασιστικής Αρμοδιότητας του Υπουργείου Οικονομικών».

3. Την από 20 Σεπτεμβρίου 1990 έκθεση της επιτροπής καθορισμού των ορίων του αιγιαλού και παραλίας και θέσεων αμμοληψίας», που καθόρισε τα όρια του αιγιαλού και της παραλίας στην περιοχή Βατερά, κοινότητας Βρίσας, νήσου Λέσβου, Νομού Λέσβου και το από Μάιο 1990 τοπογραφικό διάγραμμα με κλίμακα 1:500 του Παναγιώτη Ιων. Ζούρου, Πολιτικού Μηχανικού που θεωρήθηκε στις 25.6.1990 από τη Δ/νση Τεχνικών Υπηρεσιών της Νομαρχίας Λέσβου και συνοδεύει την έκθεση της προαναφερόμενης Επιτροπής.

4. Τη σύμφωνη γνώμη του Γενικού Επιτελείου Ναυτικού, που διατυπώθηκε στο Φ. 544.5/42/91/Σ.88/23.1.1991 έγγραφό του.

5. Τις διατάξεις του άρθρου 1 της παρ. 1 του Ν. 3200/1955 (ΦΕΚ 97/Α'/1955) «περί διοικητικής αποκεντρώσεως» σε συνδυασμό με τις διατάξεις του από 28.6.1955 Β.Δ. «περί εξαιρέσεως από της κατά το άρθρον 1 παρ. 1 του Ν. 3200/1955 αρμοδιότητος των Νομαρχών, αντικειμένων τινων αρμοδιότητος του Υπουργού Οικονομικών», του Β.Δ. 704/1970 και του άρθρου 1 παρ. 5 του Π.Δ. 71/1984, για μεταβίβαση αρμοδιοτήτων του Υπουργού Οικονομικών στους Νομάρχες και στις περιφερειακές αρχές διανομαρχιακού επιπέδου, αποφασίζουμε:

1. Επικυρώνουμε την από 20 Σεπτεμβρίου 1990 έκθεση της Επιτροπής καθορισμού των ορίων του αιγιαλού και παραλίας και θέσεων αμμοληψίας, καθώς και το από Μάιο 1990 τοπογραφικό διάγραμμα, που τη συνοδεύει, το οποίο συντάχθηκε από τον Παναγιώτη Ιων. Ζούρο, Πολιτικό Μηχανικό με κλίμακα 1:500 και θεωρήθηκε την 25.6.1990 από τη Δ/νση Τεχν. Υπηρ. Νομού Λέσβου επί του οποίου η πιο πάνω Επιτροπή, καθόρισε τα όρια του αιγιαλού, με κόκκινη συνεχή πολυγωνική γραμμή στην περιοχή Βατερά, κοινότητας Βρίσας, νήσου Λέσβου, Νομού Λέσβου, προ ιδιοκτησίας Ζωγραφίας Τζανάτου, Τζιμάρα Τζανάτου και Σοφοκλή Ταλιάνη και τα όρια της παραλίας με κίτρινη συνεχή πολυγωνική γραμμή στην ίδια ανωτέρω θέση.

Η απόφαση αυτή, με την έκθεση της επιτροπής και το διάγραμμα, να δημοσιευθούν στην Εφημερίδα της Κυβερνήσεως.

Μυτιλήνη, 15 Φεβρουαρίου 1991

Ο Νομάρχης
ΓΕΩΡΓΙΟΣ ΦΩΤΕΙΝΟΠΟΥΛΟΣ

ΕΚΘΕΣΗ

ΕΛΛΗΝΙΚΗ ΔΗΜΟΚΡΑΤΙΑ
ΝΟΜΑΡΧΙΑ ΛΕΣΒΟΥ
ΚΤΗΜΑΤΙΚΗ ΥΠΗΡΕΣΙΑ ΛΕΣΒΟΥ
Μυτιλήνη, 20 Σεπτεμβρίου 1990

Επιτροπής καθορισμού ορίων αιγιαλού και παραλίας και θέσεων αμμοληψίας, για τον καθορισμό το πρώτον των ορίων του αιγιαλού και της παραλίας και θέσεων αμμοληψίας στην περιοχή Βατερά, κοινότητας Βρίσας, νήσου Λέσβου, νομού Λέσβου προ ιδιοκτησίας Ζωγραφίας Τζανάτου, Τζιμάρας Τζανάτου και Σοφοκλή Ταλιάνη.

Στη Μυτιλήνη την 10.7.1990 οι υπογεγραμμένοι:

1. Καρδακάρης Σπυρίδων, Προϊστάμενος της Κτηματικής Υπηρεσίας Λέσβου ως Πρόεδρος.

2. Ντούσιας Παναγιώτης, Πολιτικός Μηχανικός της Δ.Τ.Υ. Ν. Λέσβου, νόμιμος αναπληρωτής του Προϊσταμένου της Δ.Τ.Ν.Ν Λέσβου, τούτου κωλυομένου, ως μέλος και

3. Κολοντούρος Νικόλαος, Υποπλοίαρχος Λ.Σ. νόμιμος αναπληρωτής του Λιμενάρχη Μυτιλήνης, τούτου κωλυομένου, ως μέλος, αποτελούντες την Επιτροπή καθορισμού των ορίων αιγιαλού και παραλίας και θέσεων αμμοληψίας, δυνάμει των άρθρων 74 και 75 του Π.Δ. 636/1977, σε συνδυασμό με την Ο. 208/181/26.4.1982 (ΦΕΚ 214/26.4.1982 τ. Β') κοινή απόφαση των Υπουργών Προεδρίας της Κυβέρνησης και Οικονομικών και της 2271/21.12.1989 απόφασης Νομάρχη Λέσβου, συγκληθείσα με την 1882/29.6.90 πρόσκληση του Προέδρου αυτής, μεταβήκαμε επί τόπου στην προαναφερόμενη περιοχή την 5.7.1990.

Λαμβάνοντες υπόψη:

α. Την από 21.5.1990 αίτηση των Ζωγραφίας Τζανάτου, Τζιμάρας Τζανάτου και Σοφοκλή Ταλιάνη με την οποία ζητείται ο καθορισμός των ορίων του αιγιαλού και της παραλίας στην ανωτέρω περιοχή.

β. Το υπό του Παναγιώτη Ιων. Ζούρου, Πολιτικού Μηχανικού, συνταχθέν το μήνα Μάιο 1990, με κλίμακα 1:500 τοπογραφικό και υψομετρικό διάγραμμα, ηλεγμένο για την ακρίβεια της αποτύπωσης από την Ε. Μουτζούρη, Πολιτικό Μηχανικό της Δ.Τ.Υ.Ν. Λέσβου την 25.6.1990 και θεωρημένο από τον Παν. Ντούσια, Πολιτικό Μηχανικό της Δ.Τ.Υ.Ν. Λέσβου νόμιμο αναπληρωτή του Προϊσταμένου της Δ.Τ.Υ.Ν. Λέσβου, τούτου κωλυομένου, την 25.6.1990.

γ. Τις διατάξεις του Α.Ν. 2344/40, όπως αυτός τροποποιήθηκε και συμπληρώθηκε και τις διατάξεις του Ν. 1337/83 και τις σχετικές προς τούτο Δ. 3474/970 ΠΟΛ 105/29.7.83 και Ν. 505 253 ΠΟΛ 69/30.3.84 διαταγές του Υπουργείου Οικονομικών.

δ. Την εκ της επιτοπίου μεταβάσεως στην παραπάνω περιοχή σχηματισθείσα αντίληψη περί του πλάτους της βρεχομένης ζώνης της ξηράς και των λοιπών συναφών στοιχείων ήτοι:

Ι. Ότι η ακτή είναι επίπεδος και αμμώδης και το δυτικό μέρος της υπάρχει ποταμός.

ΙΙ. Ότι οι άνεμοι είναι νοτιοανατολικοί έως νοτιοδυτικοί η ένταση των οποίων δύναται να φθάσει τα 7–8 μποφώρ και το ύψος των κυμμάτων τα 4 μέτρα περίπου, αποφασίζει:

Καθορίζει επί του ως άνω τοπογραφικού διαγράμματος:


Α. Με συνεχή κόκκινη πολυγωνική γραμμή την οριογραμμή του αιγιαλού, υπό στοιχεία 1, 2, 3, ... 7, της οποίας οι κορυφές εξασφαλίζονται με σταθερά σημεία.

Β. Με συνεχή κίτρινη πολυγωνική γραμμή, την οριογραμμή της παραλίας, υπό στοιχεία 1', 2', 3'....... 7', της οποίας οι κορυφές εξασφαλίζονται ομοίως με σταθερά σημεία και έχει σταθερή απόσταση 10 μέτρων από την οριογραμμή του αιγιαλού επειδή δεν εξυπηρετούνται οι σκοποί της παρ. Ι. του άρθρου 7 του Α.Ν. 2344/1940.

Γ. Δεν βρέθηκαν στοιχεία για την ύπαρξη παλαιού αιγιαλού.

Δ. Δεν βρέθηκαν κτίσματα στη ζώνη της παραλίας.

Ο Πρόεδρος
ΣΠΥΡΙΔΩΝ ΚΑΡΔΑΚΑΡΗΣ
Τα μέλη
ΠΑΝ. ΝΤΟΥΣΙΑΣ, Ν. ΚΟΛΟΝΤΟΥΡΟΣ

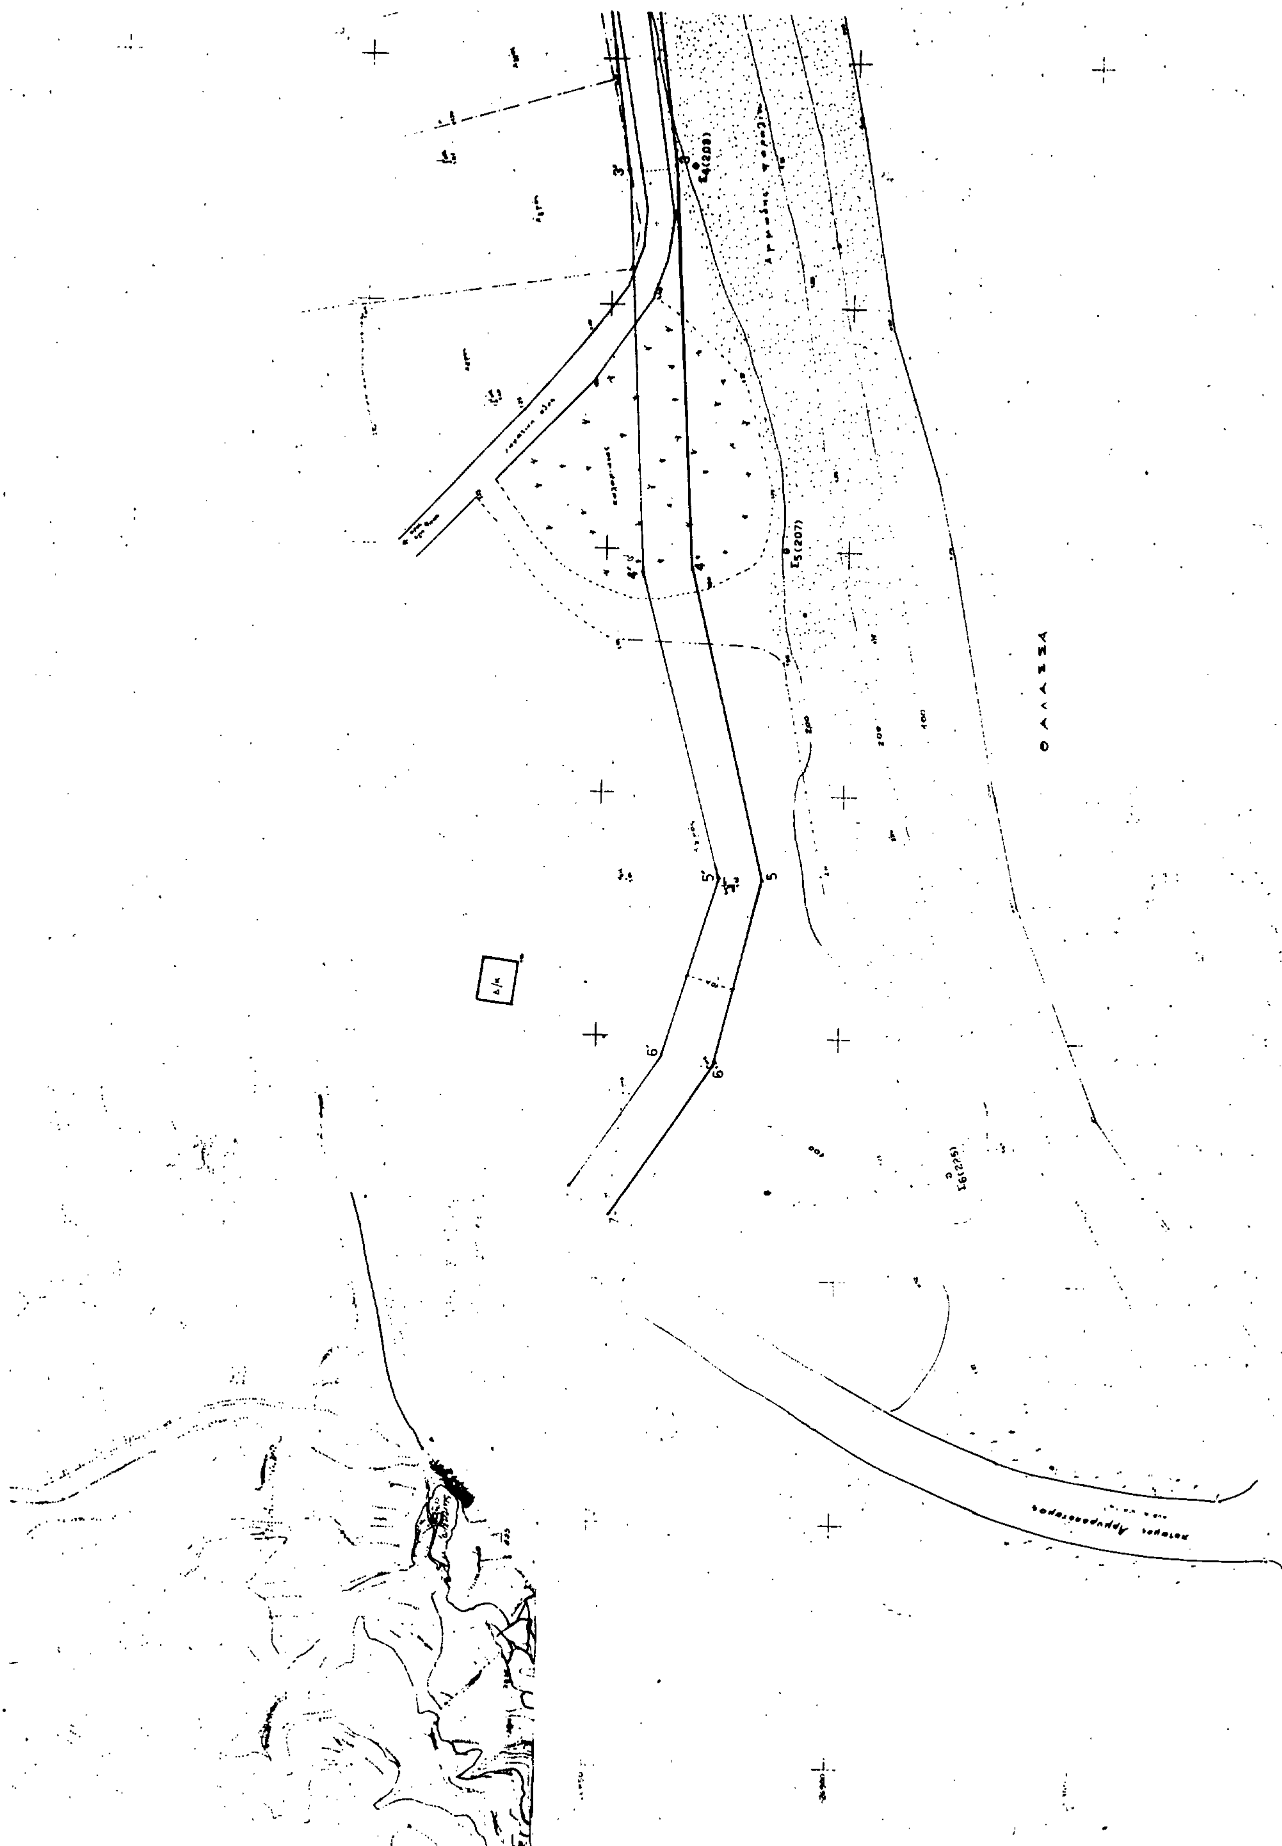

ΥΠΟΜΝΗΜΑ ΣΥΜΒΟΛΙΣΜΩΝ

ΣΥΝΤΕΤΑΓΜΕΝΕΣ ΣΤΑΣΕΩΝ - ΕΞΑΣΦΑΛΗΣΕΙΣ

Οι συντεταγμένες είναι του ΚΡΑΤΙΚΟΥ ΔΙΚΤΥΟΥ (Γ.Υ.)

ΤΟΠΟΓΡΑΦΙΚΟ ΔΙΑΓΡΑΜΜΑ ΚΑΘΟΡΙΣΜΟΥ ΑΙΓΙΑΛΟΥ-ΠΑΡΑΛΙΑΣ

Θέση : 'ΒΑΤΕΡΑ' (εκτός οικισμού)

Ενδιαφερόμενος :

ΝΟΜΟΣ ΛΕΣΒΟΥ

ΕΠΑΡΧΙΑ ΜΥΤΙΛΗΝΗΣ

ΚΟΙΝΟΤΗΣ ΒΡΙΣΑΣ

ΑΡΜΟΔΙΑ ΥΠΗΡΕΣΙΑ: ΚΤΗΜΑΤΙΚΗ ΥΠΗΡ. Ν. ΛΕΣΒΟΥ

Μέθοδος σύνταξης : Ταχυμετρική

Κλίμαξ 1:500 Ισοδιάσταση 1,00 μ.

Υψομετρική αφετηρία : Η μέση στάθμη θαλάσσης κατά την περίοδο σύνταξης ΜΑΙΟΣ 1990

Μυτιλήνη 25-6-1990 ΕΛΕΓΧΘΗΚΕ

Μυτιλήνη 25-6-1990 ΘΕΩΡΗΘΗΚΕ Δ.Τ.Υ.Ν. ΛΕΣΒΟΥ

Υπόμνημα Επιτροπής

Μυτιλήνη 20-9-1990

Ο Πρόεδρος

ΘΑΛΑΣΣΑ

ΣΥΝΤΕΤΑΓΜΕΝΕΣ ΚΟΡΥΦΩΝ ΓΡΑΜΜΗΣ ΑΙΓΙΑΛΟΥ		
Α.Α.	Χ	Ψ
1	18849,40	-26815,80
2	18710,00	-26852,00
3	18628,50	-26862,80
4	18546,50	-26867,50
5	18482,50	-26883,20
6	18443,50	-26874,00
7	18413,00	-26853,50